


N-6.378.000

PUCHUNCAVI

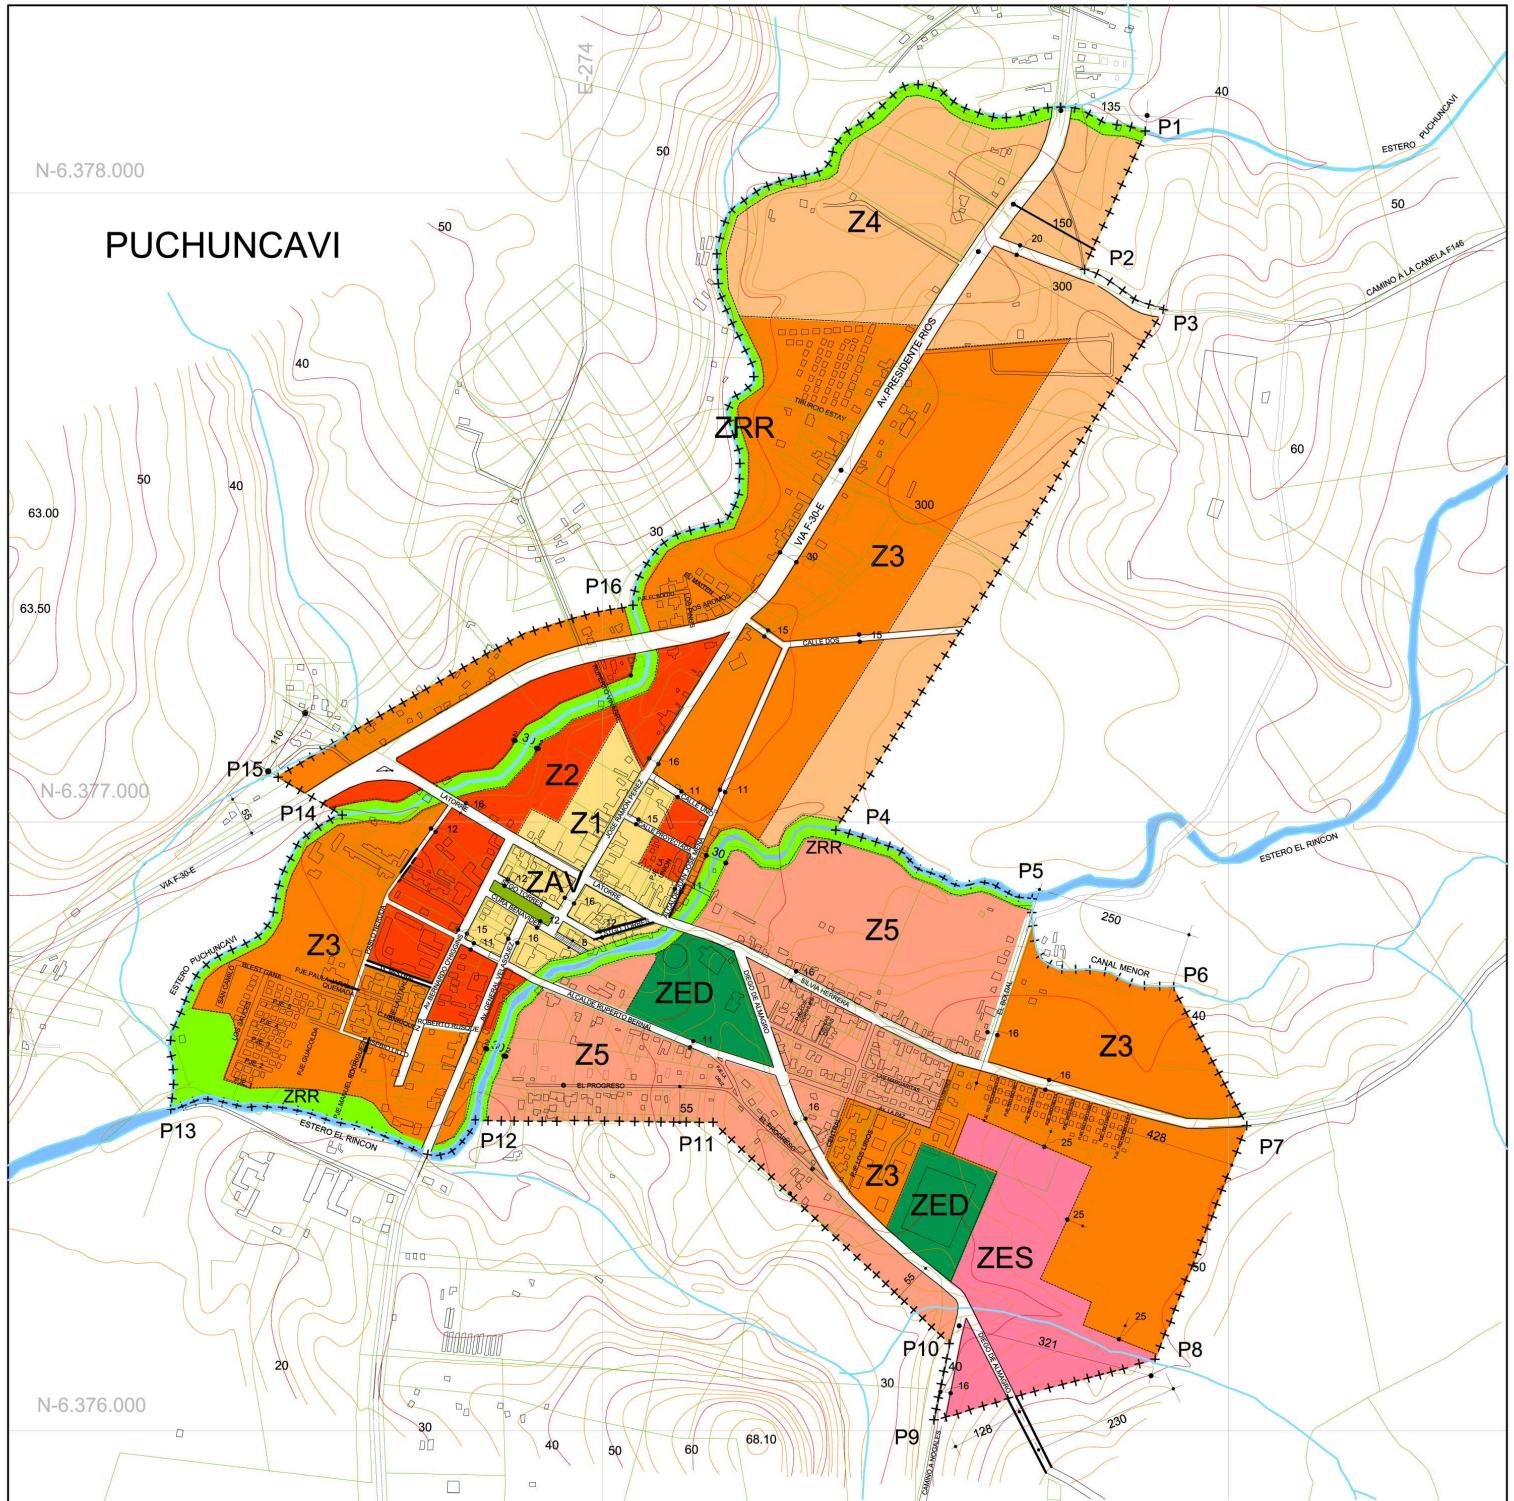

PLAN REGULADOR COMUNAL DE PUCHUNCAVI

LOCALIDAD DE PUCHUNCAVI

PROVINCIA DE VALPARAISO - V REGION



I. MUNICIPALIDAD DE PUCHUNCAVI


EL SECRETARIO MUNICIPAL Y MINISTRO DE FE DEL CONCEJO MUNICIPAL, CERTIFICA QUE EL PRESENTE PLANO, MEMORIA, ORDENANZA Y ESTUDIO DE FACILIDAD DEL PLAN REGULADOR COMUNAL FUE APROBADO POR ACUERDO N°..... DE FECHA.....

Secretario Municipal Alcalde Director de Obras

SECRETARIA REGIONAL MINISTERIAL
DE VIVIENDA Y URBANISMO REGION VALPARAISO

EL MINISTRO DE FE DE LA SECRETARIA REGIONAL DE LA REGION DE VALPARAISO QUE SUSCRIBE, CERTIFICA QUE EL PRESENTE PLANO, MEMORIA, ORDENANZA Y ESTUDIO DE FACILIDAD DEL PLAN REGULADOR COMUNAL FUE APROBADO POR INFORME TECNICO N°..... DE FECHA.....

Ministro de Fe

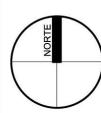

ESCALA 1:5.000

PLANO
PRCP 4

SIMBOLOGIA

ZONAS	Z1	Z2	Z3	Z4
	Z5	Z6	Z7	Z8
Z9	Z10	Z11	ZEC	ZES
ZRR	ZEN	ZED	ZES	
ZEM	ZAV	ZEH	ZEHC	

CURVAS DE NIVEL	5	10	VIAS ESTRUCTURANTES
LIMITE URBANO	*****		
LIMITE ZONA			
CURSO DE AGUA			
EDIFICACION			